



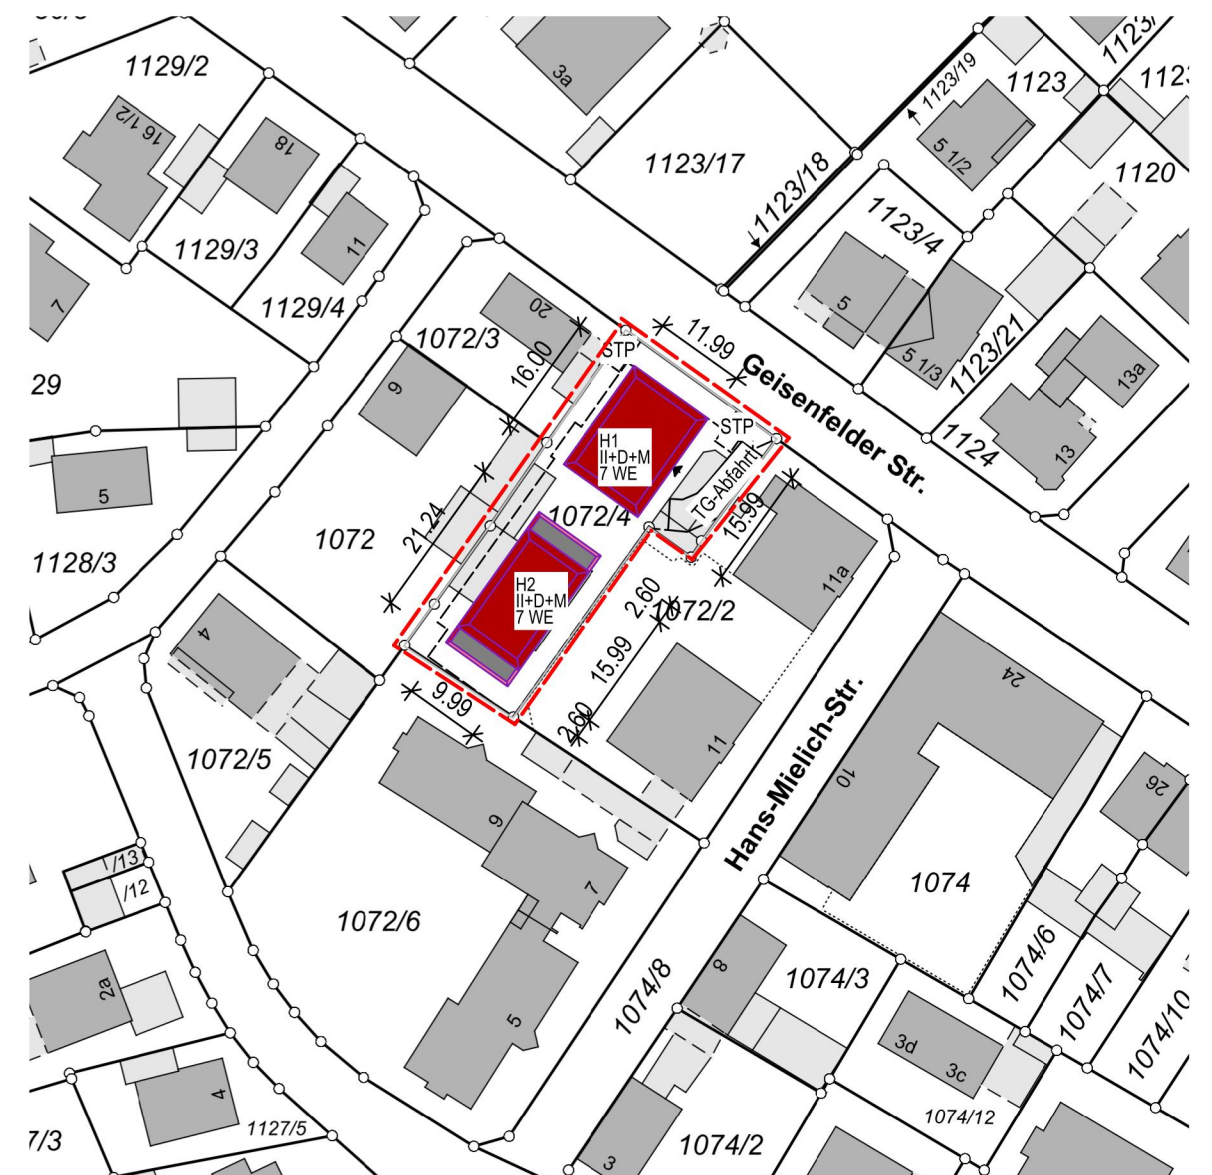

Lageplan M 1/1000

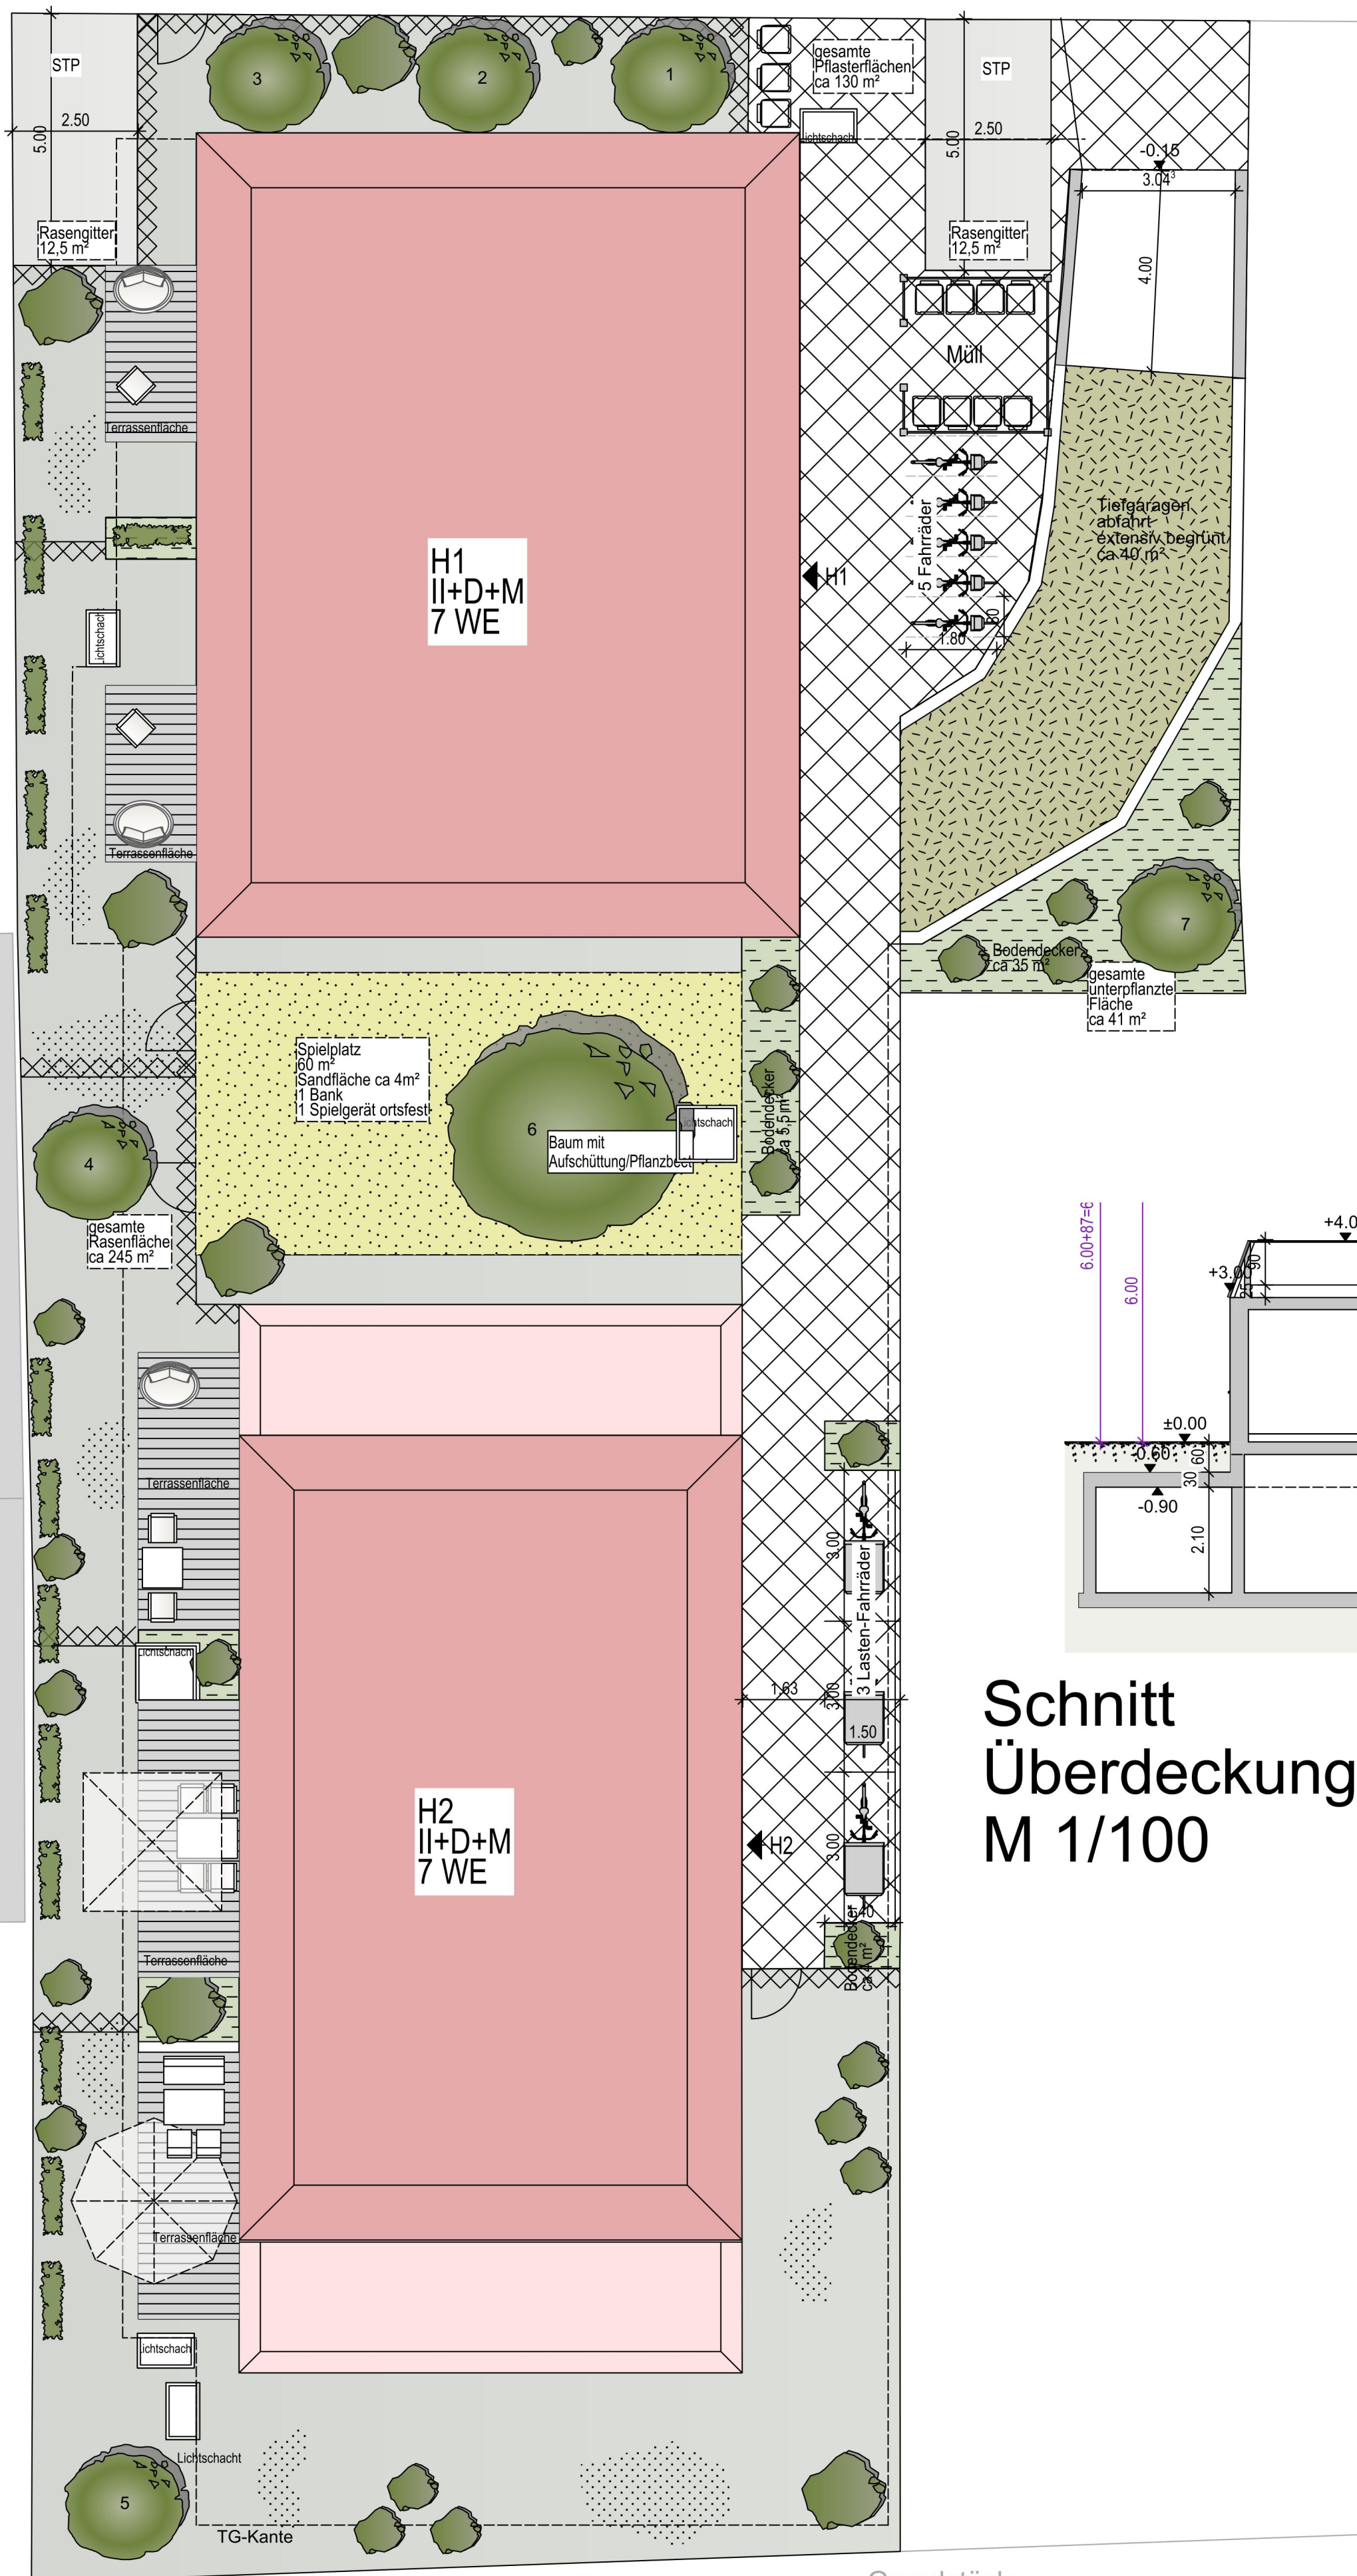

Freiflächenplan

Bauvorhaben Neubau einer Wohnanlage mit 14 WE, Tiefgarage und Stellplätzen/

Bauort Geisenfelder Str. 22
85053 Ingolstadt

Schnitt
Überdeckung TG
M 1/100

